

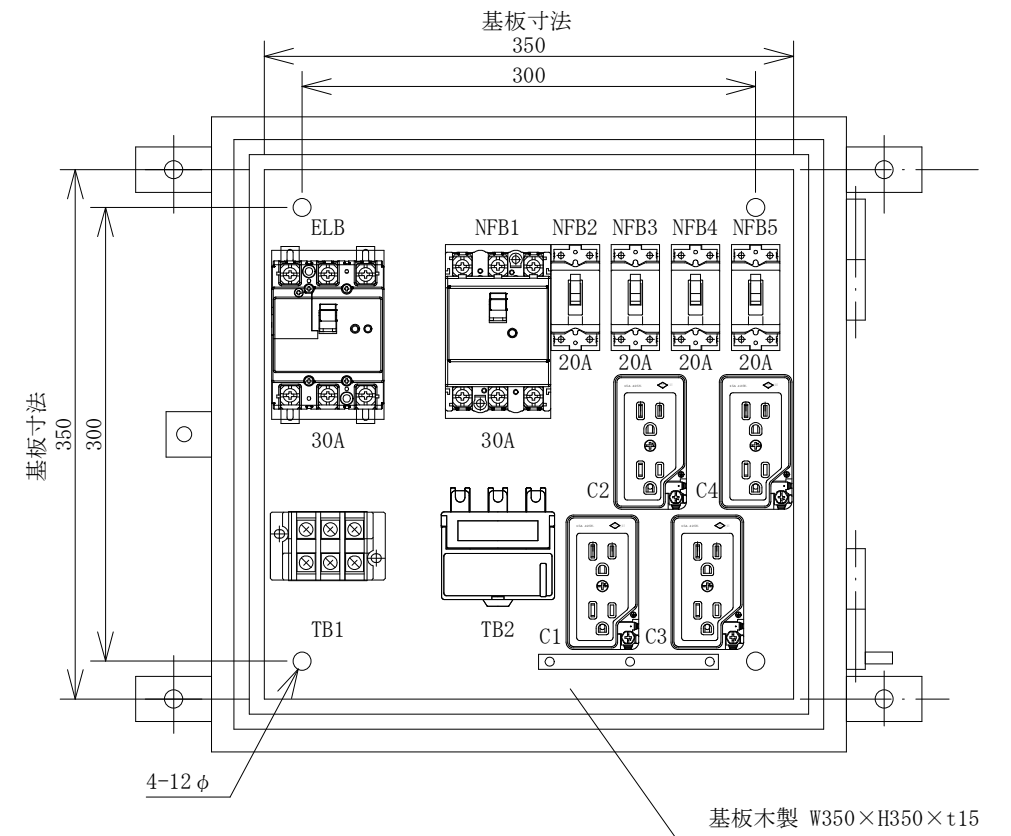


配置図

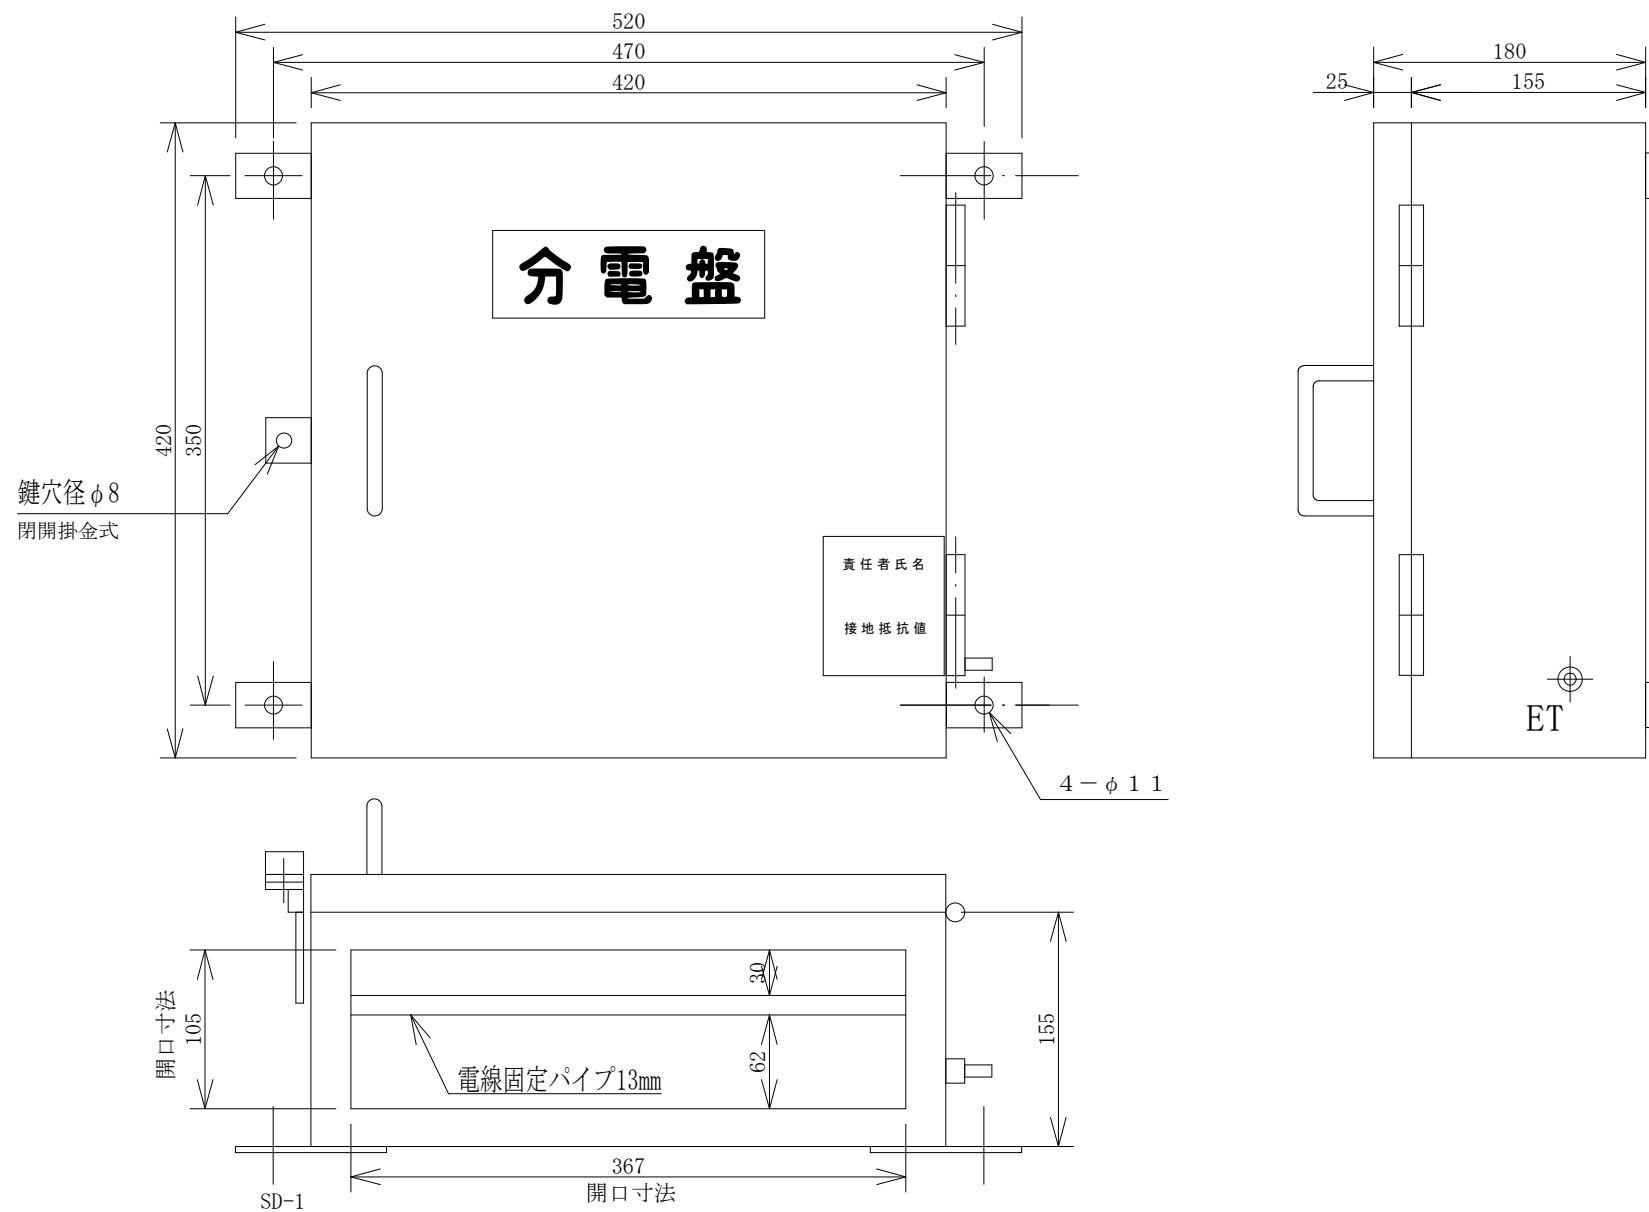

結線図

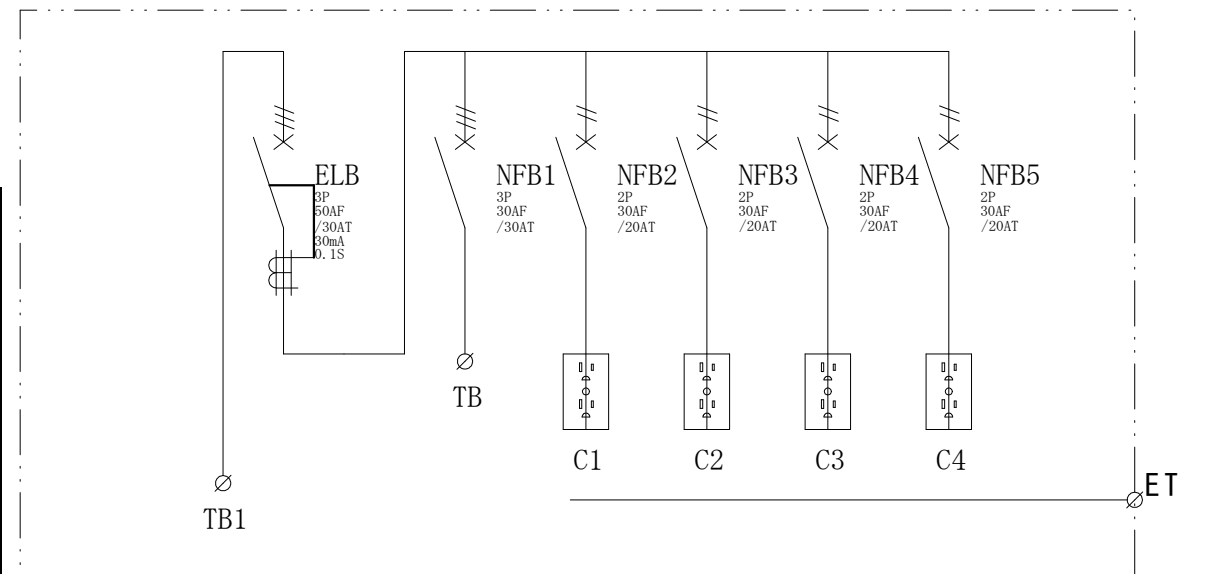

記号	機器名	製品型番	メーカー名	数量	仕様	備考
	仮設キャビネット	SD-1	セフティー電気用品	1 面	W420×H420×D180 屋外用	2.5YR6/13 オレンジ塗装
ELB	漏電遮断器	GB-33EC30A30mA	テンパール工業	1 台	GB-33EC3P30AF/30AT/30mA/0.1S 100-200V	
NFB1	配線用遮断器	B-33EC30A	テンパール工業	1 台	B-33EC3P30AF/30AT	
NFB2-5	配線用遮断器	B-1EA2P20A	テンパール工業	4 台	B-1EA2P30AF/20AT 100V	
TB1	端子台	T30C03	パトライトKASUGA	1 個	8SQ-3P-50A	
TB2	端子台	TBZ-043	日東工業	1 個	14SQ-3P-40A	
C1-4	接地WコンセントE付	ME2743W	明工社	4 個	125V15A2PE×2	

備	御承認印		塗色標準色(オレンジ)	設計	製図	検図	数量	品名	仮設電灯分電盤 L-6	
	年 月 日								納入先	
考	表面	2.5YR6/13		単位	m/m	尺度	1/5	図面番号		
	内面	2.5YR6/13								