


結線図

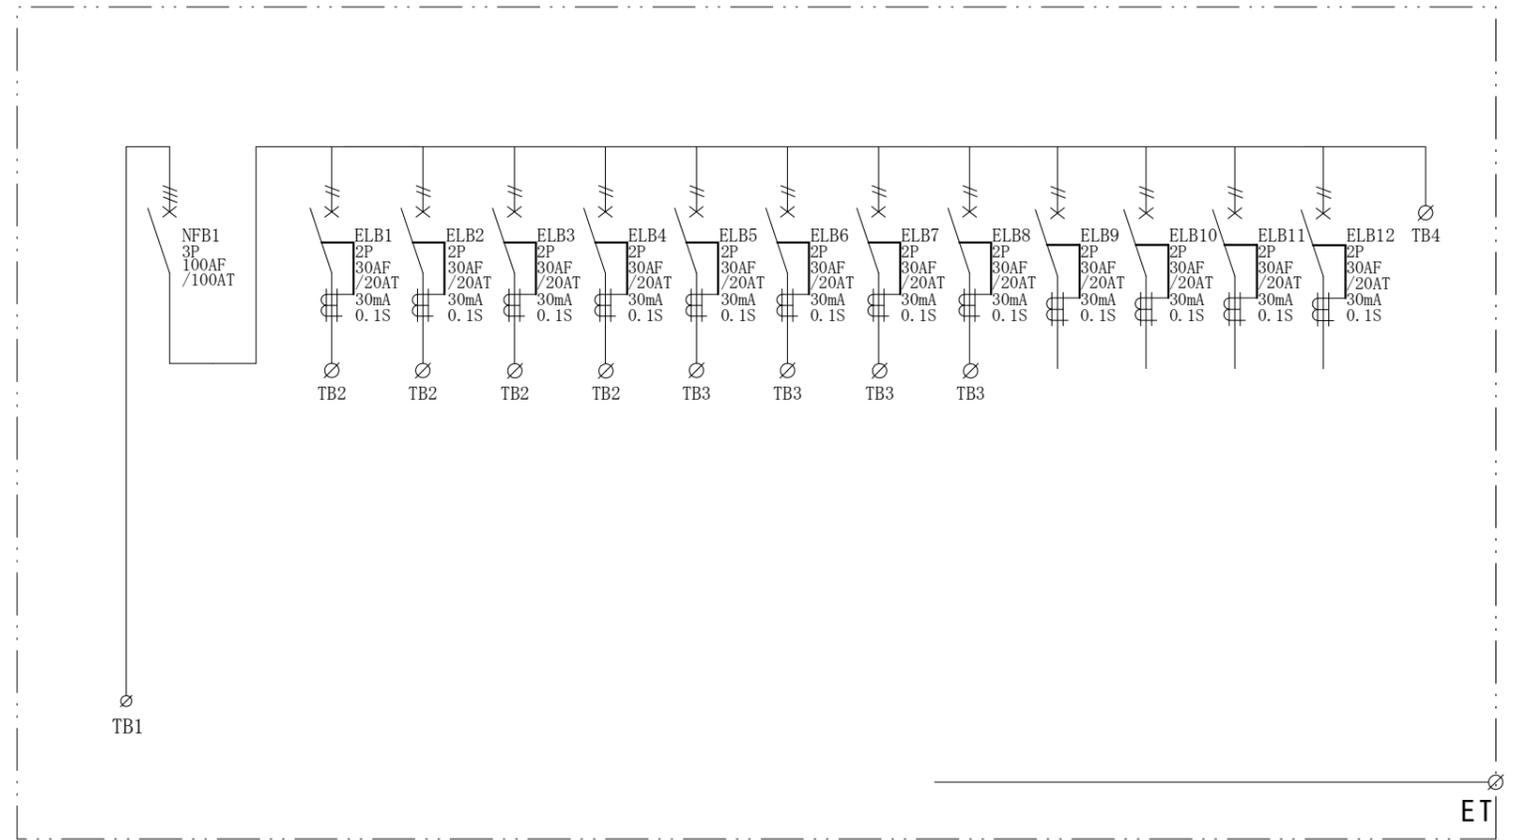

記号	機器名	製品型番	メーカー名	数量	仕様	備考
	仮設キャビネット	K20-97	日東工業	1 面	H755×W900×D200 屋外用	2.5YR6/14 オレンジ塗装
NFB	配線用遮断器	B-103EC100A	テンパール工業	1 台	B-103EC3P100AF/100AT	
TB1	端子台	TC100C04	パトライトKASUGA	1 個	38SQ-4P-130A	
ELB1-12	漏電遮断器	GB-1ZA2P20A30mA	テンパール工業	12 台	GB-1ZA2P30AF/20A/30mA/0.1S 100V	
TB2,3	端子台	TBE-312	日東工業	2 個	5.5SQ-12P-40A	
TB4	端子台	TBE-38	日東工業	1 個	5.5SQ-8P-40A	

備	御承認印		塗色標準色(オレンジ)		設計	製図	検図	数量	1 面	品名	仮設電灯分電盤 L100-E12-K	
	年 月 日		表面	2.5YR6/14		単位	m/m	尺度	1/10	納入先		
考			内面	2.5YR6/14		セフティー電気用品株式会社				図面番号		