

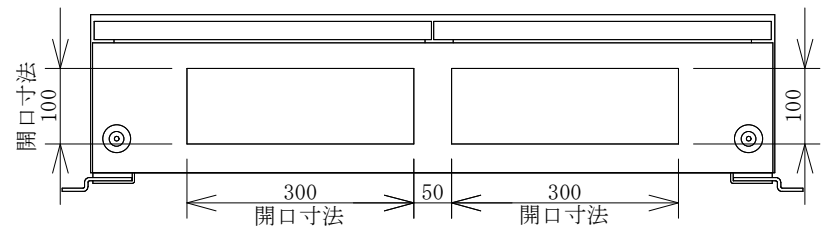


配置図

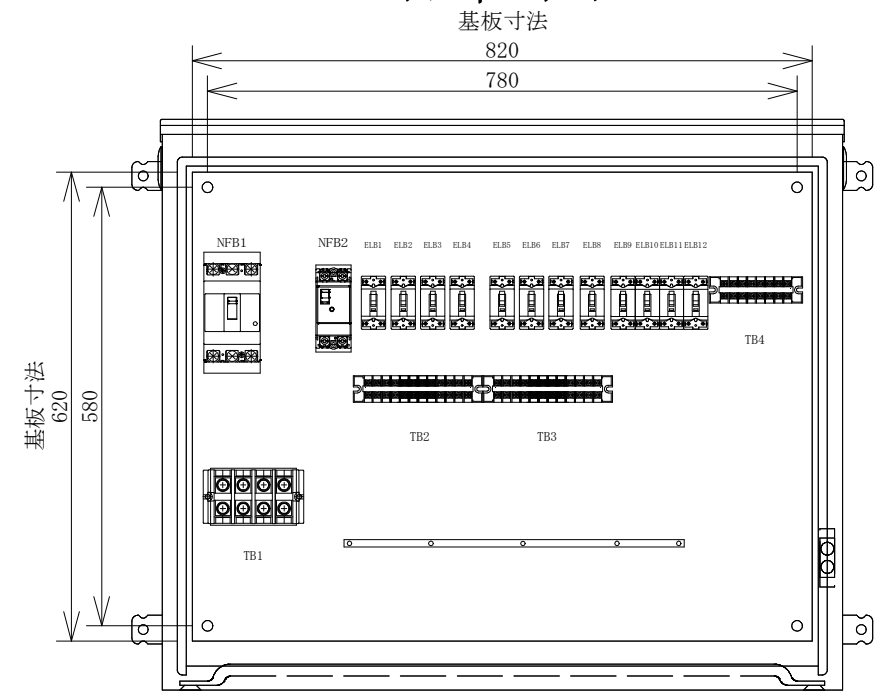

結線図

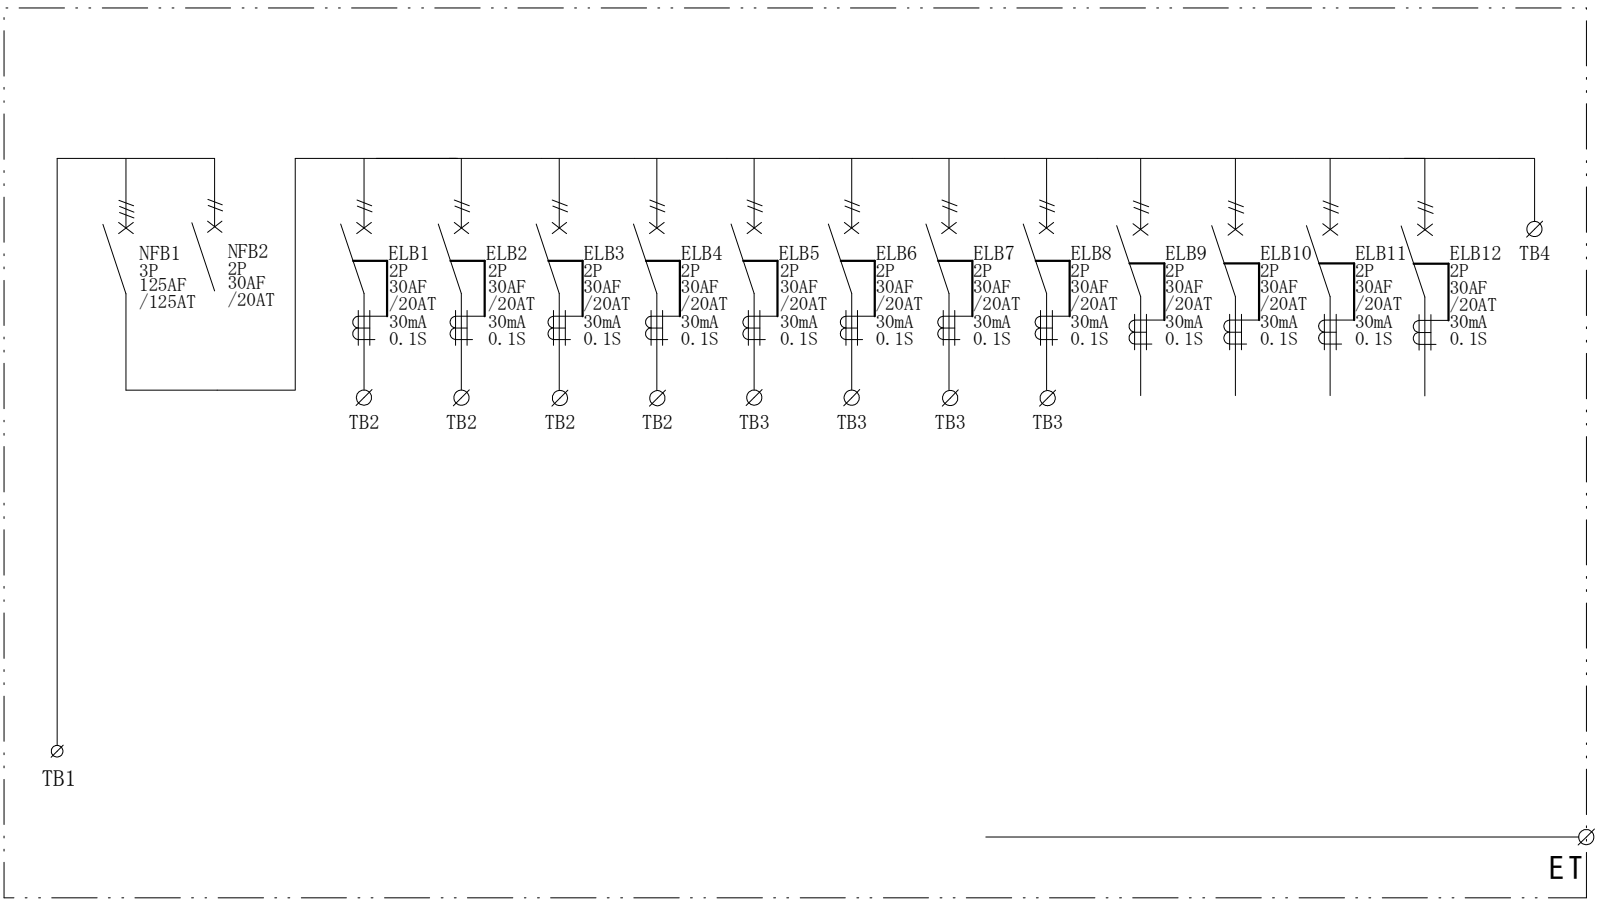

記号	機器名	製品型番	メーカー名	数量	仕様	備考
	仮設キャビネット	K20-97	日東工業	1 面	H755×W900×D200 屋外用	2.5YR6/14 オレンジ塗装
NFB1	配線用遮断器	B-123EC125A	テンパール工業	1 台	B-123EC3P125AF/125AT	
TB1	端子台	TC100C04	パトライトKASUGA	1 個	38SQ-4P-130A	
NFB2	配線用遮断器	B-32EC20A	テンパール工業	1 台	B-32EC2P30AF/20AT	
ELB1-20	漏電遮断器	GB-1ZA2P20A30mA	テンパール工業	20 台	GB-1ZA2P30AF/20A/30mA/0.1S 100V	
C1-3	接地Wコンセント	ME2746W	明工社	3 個		
TB2	端子台	TBZ-042	日東工業	1 個	14SQ-2P-40A	
TB3	端子台	TBE-316	日東工業	1 個	5.5SQ-16P-40A	

備	御承認印		塗色標準色(オレンジ)	設計	製図	検図	数量 1 面	品名 仮設電灯分電盤 L100-E12-K
	年 月 日							
考	表面	2.5YR6/14		単位 m/m	検図	数量 1/10	品名 納入先	図面番号
	内面	2.5YR6/14						