

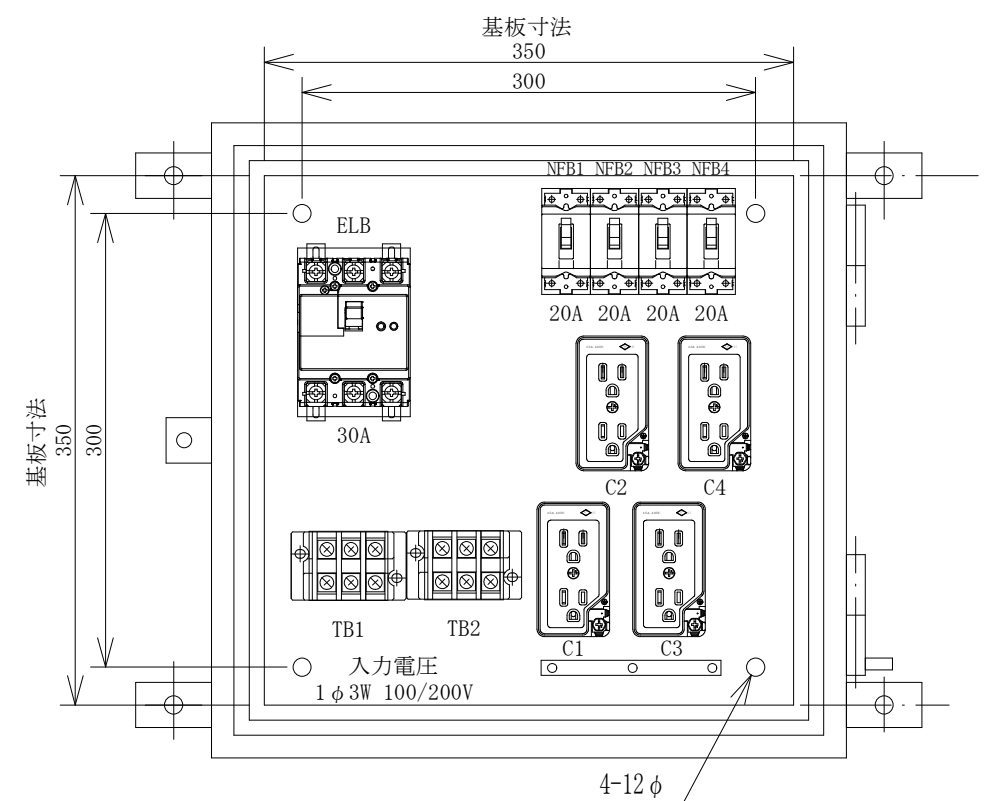


配置図

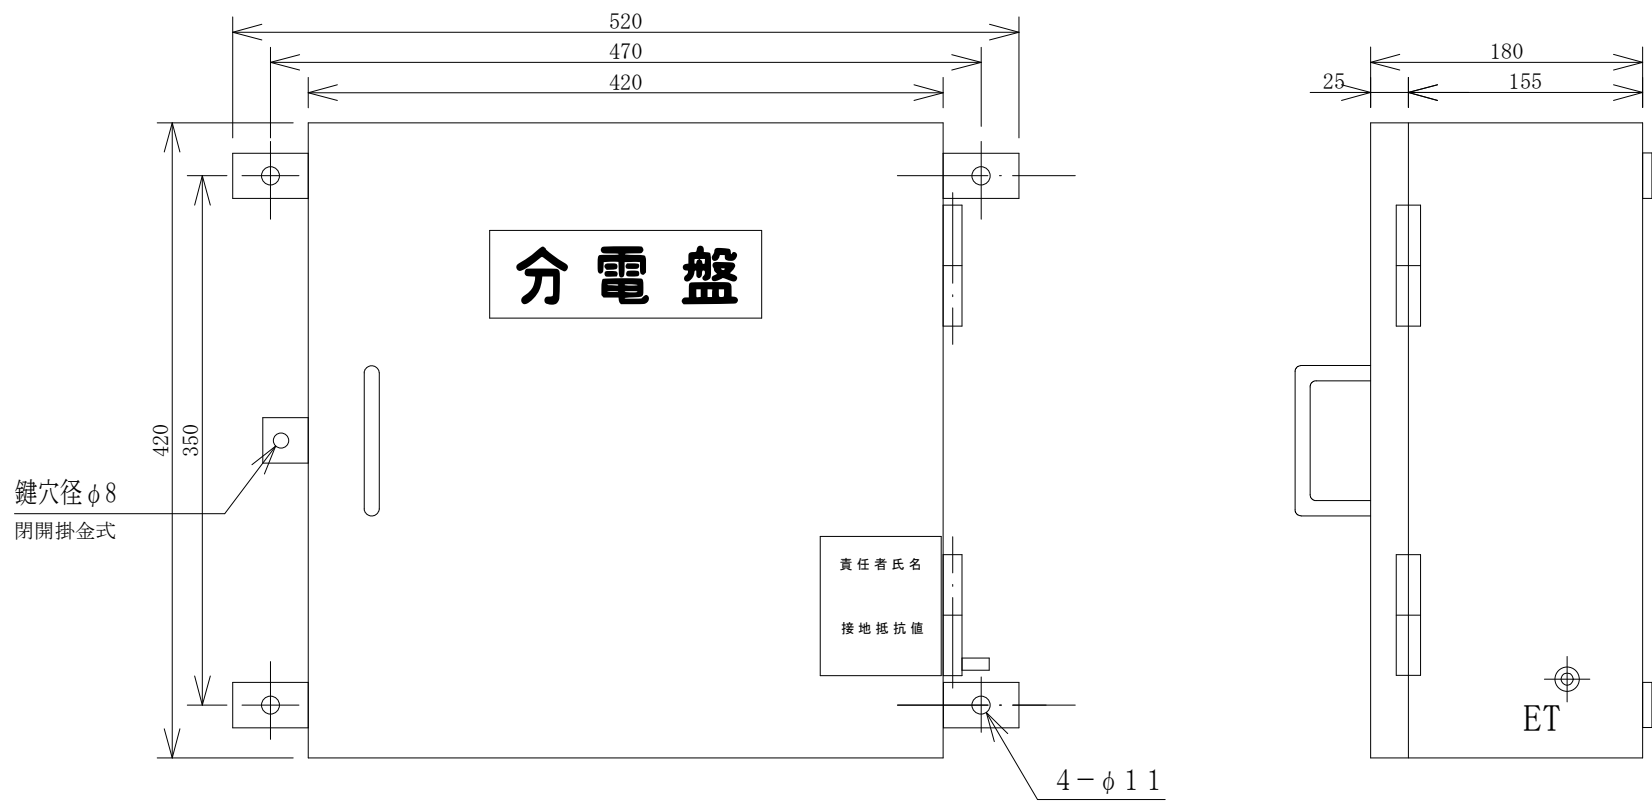

結線図

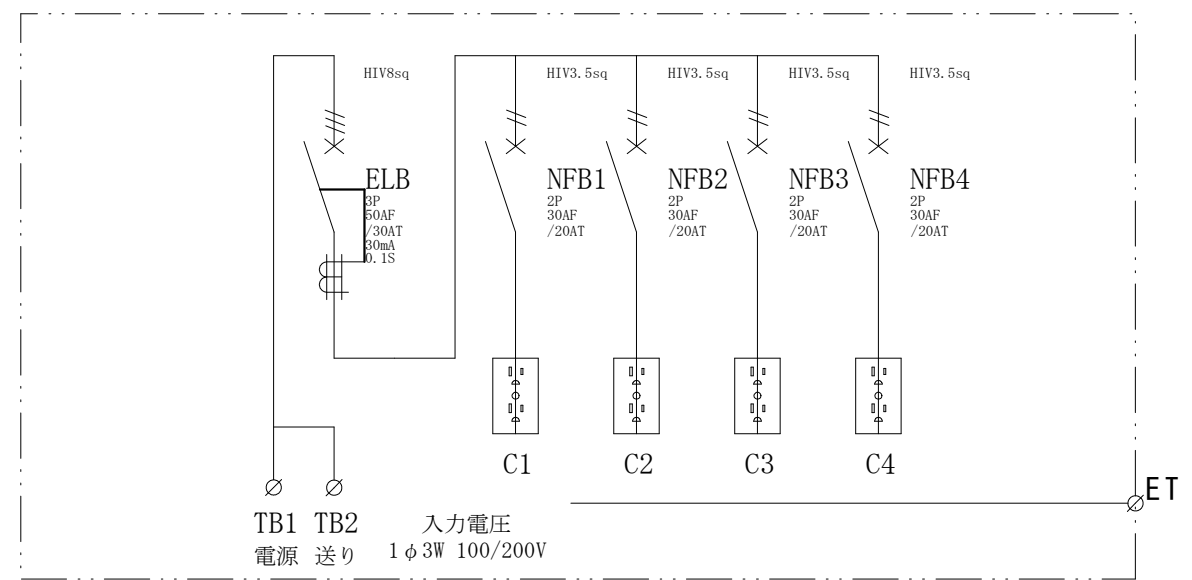

記号	機器名	製品型番	メーカー名	数量	仕様	備考
	仮設キャビネット	SD-1	セフティー電気用品	1 面	W420×H420×D180 屋外用	2.5YR6/13 オレンジ塗装
ELB	単3中性線欠相保護付漏電遮断器	GBU-53・1KC30A	テンパール工業	1 台	GBU-53・1KC3P50AF/30AT/30mA/0.1S 100/200V	
NFB1-4	配線用遮断器	B-1EA2P20A	テンパール工業	4 台	B-1EA2P30AF/20AT 100V	
TB1,2	端子台	T30C03	パトライトKASUGA	2 個	8SQ-3P-50A	
C1-4	接地WコンセントE付	ME2743W	明工社	4 個	125V15A2PE×2	

備考				御承認印		塗色標準色(オレンジ)		設計	製図	検図	数量	品名	仮設電灯分電盤 SL30T-40	
				年 月 日		2.5YR6/13				単位	m/m	尺度 1/5	納入先	
						2.5YR6/13							図面番号	