



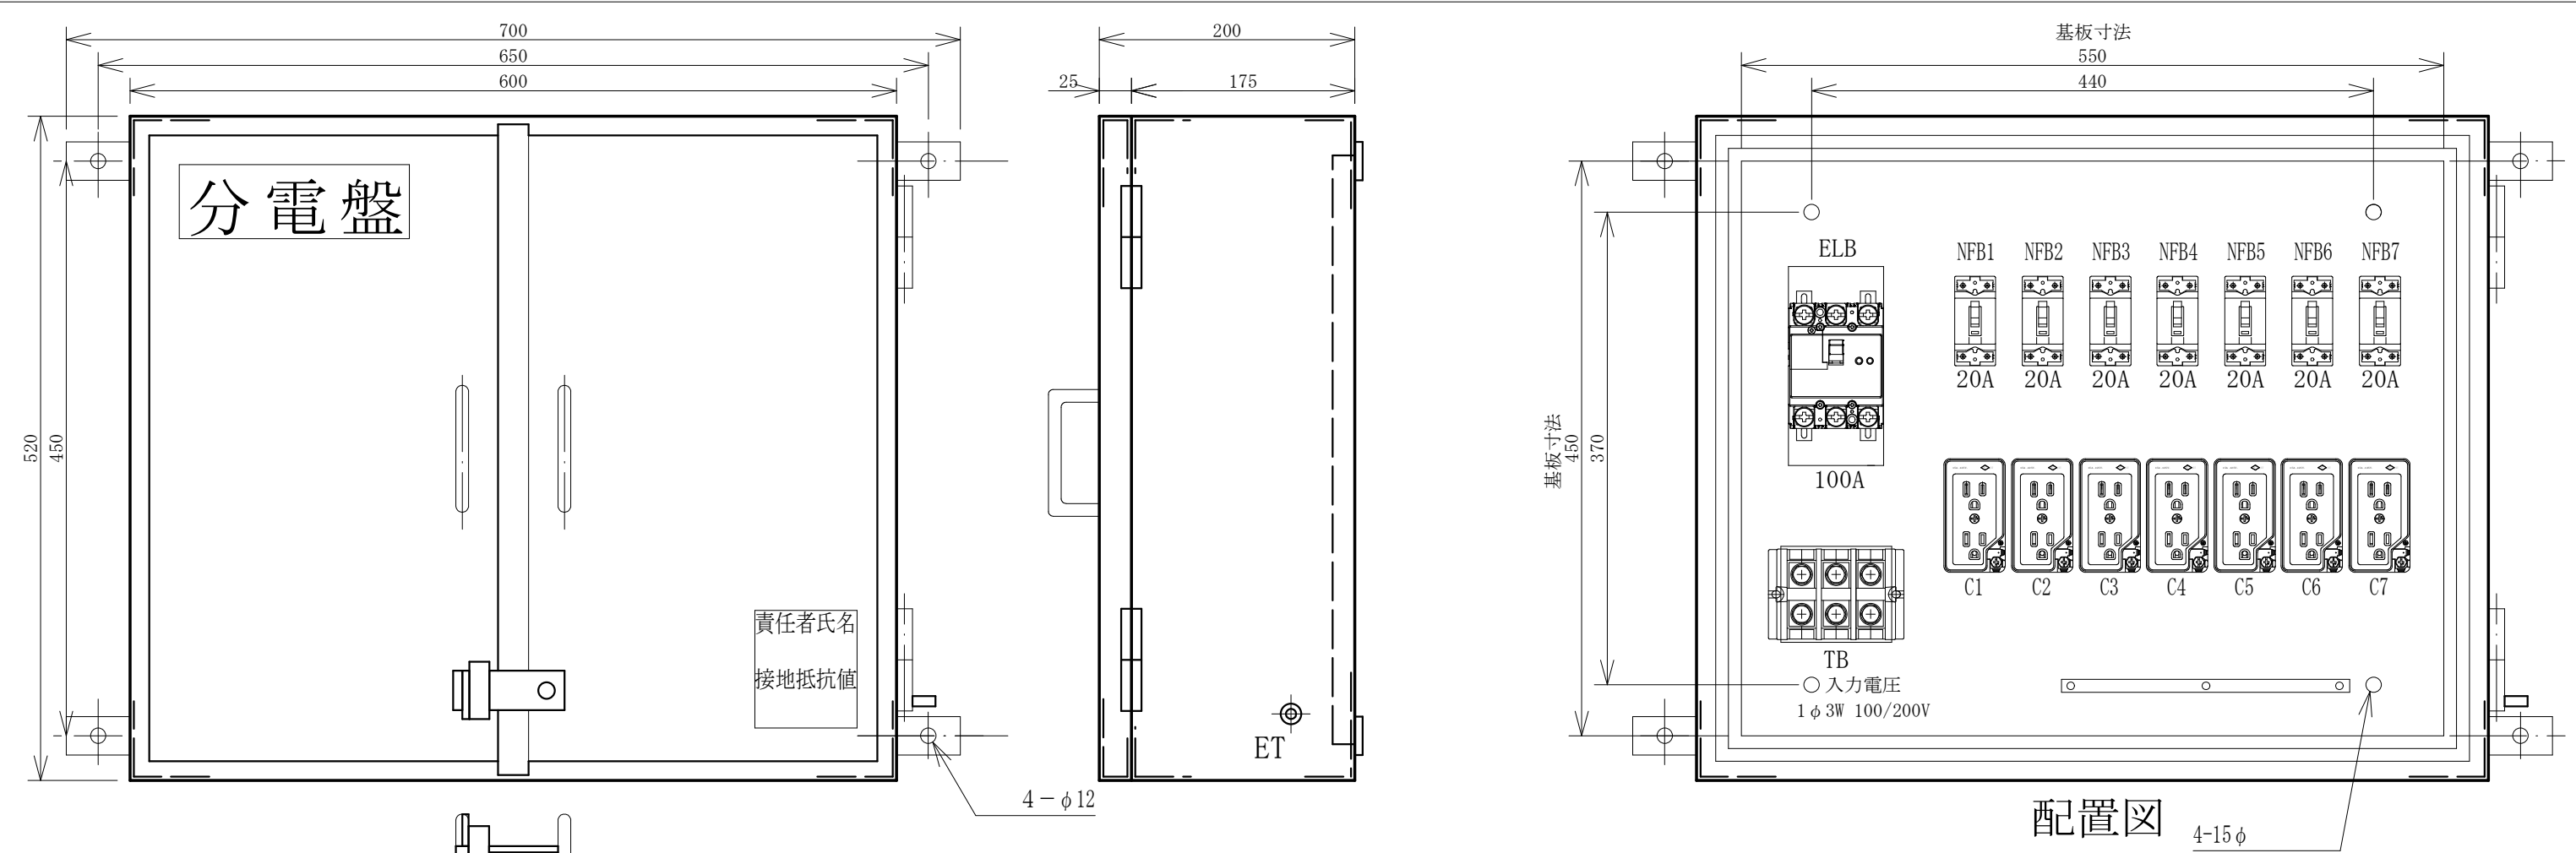

配置図

結線図

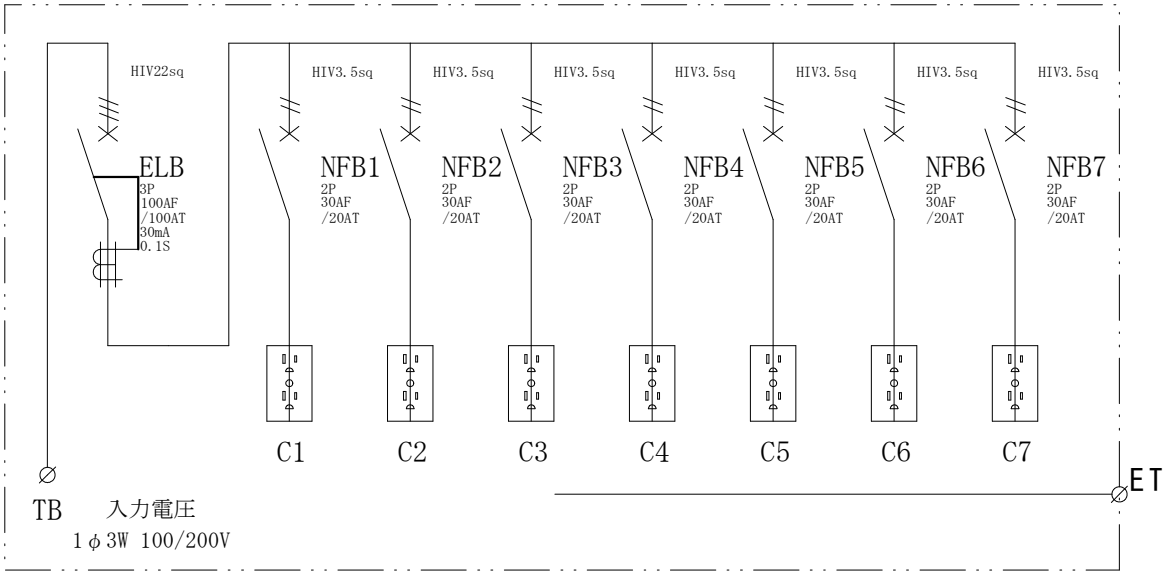

記号	機器名	製品型番	メーカー名	数量	仕様	備考
	仮設キャビネット	SD-2	セフティー電気用品	1 面	W600×520×200 屋外用	2.5YR6/13 オレンジ塗装
ELB	単3中性線欠相保護付漏電遮断器	GBU-103・1KC100A	テンパール工業	1 台	GBU-103・1KC3P100AF/100AT/30mA/0.1S 100/200V	
TB	端子台	TC100C03	パトライトKASUGA	1 個	38SQ-3P-130A	
NFB1-7	配線用遮断器	B-1EA2P20A	テンパール工業	7 台	B-1EA2P30AF/20AT 100V	
C1-7	接地WコンセントE付	ME2743W	明工社	7 個	125V15A2PE×2	

備考					御承認印		塗色標準色(オレンジ)		設計		製図		検図		数量	1面	品名	仮設電灯分電盤 ML100-70	
					年 月 日		表面	2.5YR6 / 13					単位	m/m	尺度	1/5	納入先		
								内面	2.5YR6 / 13		セフティー電気用品株式会社						図面番号		