



配置図

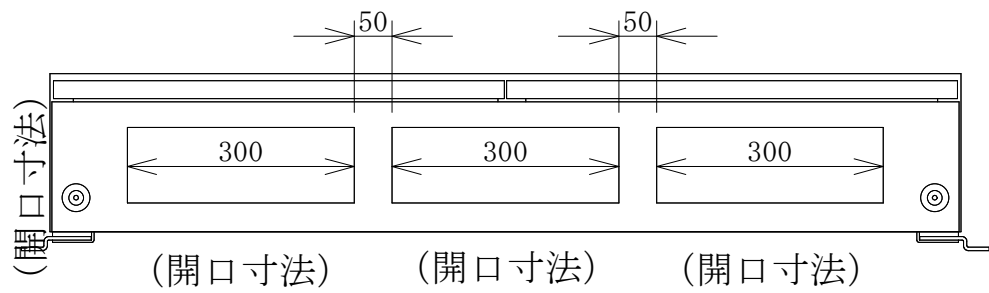

結線図

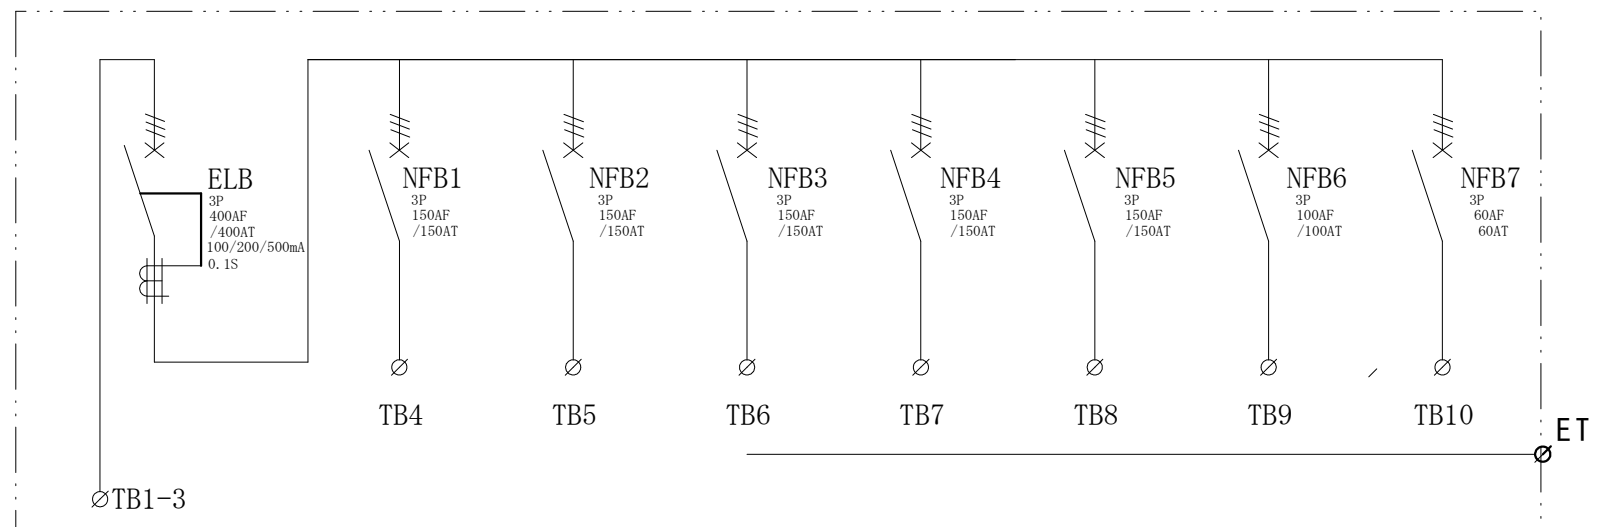

| 記号 | 機器名 | 製品型番 | メーカー名 | 数量 | 仕様 | 備考 |
|--------|----------|----------------|-------------|-----|---|------------------|
| | 仮設キャビネット | K20-127 | 日東工業 | 1 面 | H755×W1200×D200 屋外用 | 2.5YR6/14 オレンジ塗装 |
| ELB | 漏電遮断器 | GB-403EA400A切替 | テンパール工業 | 1 台 | GB-403EA3P400AF/400AT/100/200/500mA/0.1S 200-415V | |
| NFB1-5 | 配線用遮断器 | B-153EC150A | テンパール工業 | 5 台 | B-153EC3P150AF/150AT | |
| NFB6 | 配線用遮断器 | B-103EC100A | テンパール工業 | 1 台 | B-103EC3P100AF/100AT | |
| NFB7 | 配線用遮断器 | B-63EC60A | テンパール工業 | 1 台 | B-63EC3P60AF/60AT | |
| TB1-3 | 端子台 | TC450B | パトライトKASUGA | 3 個 | 200SQ-1P-400A TCB4Bカバー付 | |
| TB4-10 | 端子台 | TBF-153 | 日東工業 | 7 個 | 60SQ-3P-175A | |

| | | | | | | | | | | | |
|---|-------|--|--|-----------|---------------|----|-----|----|------|------------------------|--|
| 備 | 御承認印 | | | 塗色御指定色 | 設計 | 製図 | 検図 | 数量 | 品名 | 仮設動力分電盤 P400-N7-K-0005 | |
| | 年 月 日 | | | | | | | | | 納入先 | |
| 考 | 表面 | | | 2.5YR6/14 | 単位 | | m/m | 尺度 | 1/10 | 図面番号 | |
| | 内面 | | | 2.5YR6/14 | セフティー電気用品株式会社 | | | | | | |