


配置図

結線図

仮設動力盤 P400-N8

記号	機器名	製品型番	メーカー名	数量	仕様	備考
	仮設キャビネット	K20-127	日東工業	1面	H755×W1200×D200 屋外用	2.5YR6/14 オレンジ塗装
ELB1	漏電遮断器	GB-403EA400A	テンパール工業	1台	GB-403EA400AF/400AT/30mA/0.1S	TMC-403EA端子カバー付属
NFB1-6	配線用遮断器	B-153EC150A	テンパール工業	6台	B-153EC3P150AF/150AT	
ELB2,3	漏電遮断器	GB-33EC30A	テンパール工業	2台	GB-33EC2P30AF/30AT/30mA/0.1S	
TB1-3	端子台	TC450B	春日電機	3個	200SQ-1P-400A	TCB4B端子カバー付属
TB4-9	端子台	TBF-153	日東工業	6個	60SQ-3P-175A	
TB10,11	端子台	TBF-063	日東工業	2個	22SQ-3P-90A	

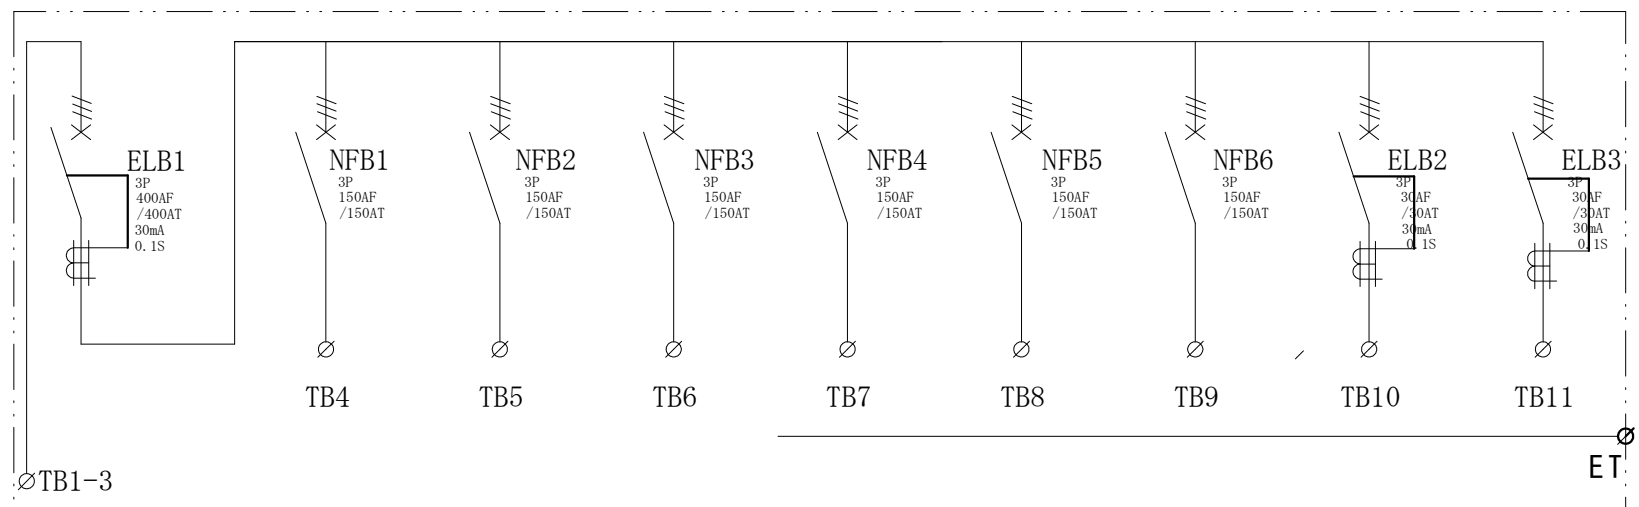

備

考

御承認印

年 月 日

塗色御指定色

2.5YR6/14

2.5YR6/14

設計

製図

検図

単位 m/m

数量

4面

尺度 1/10

品名

仮設動力盤 P400-N8

納入先

図面番号

セフティー電気用品(株)