

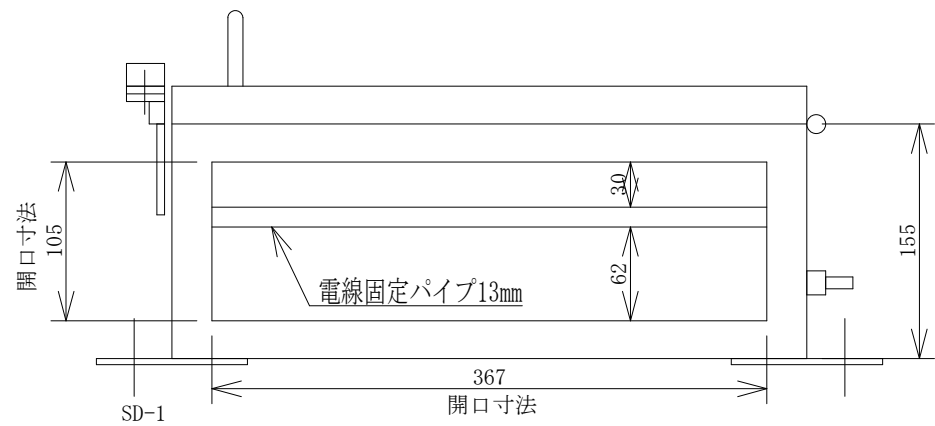
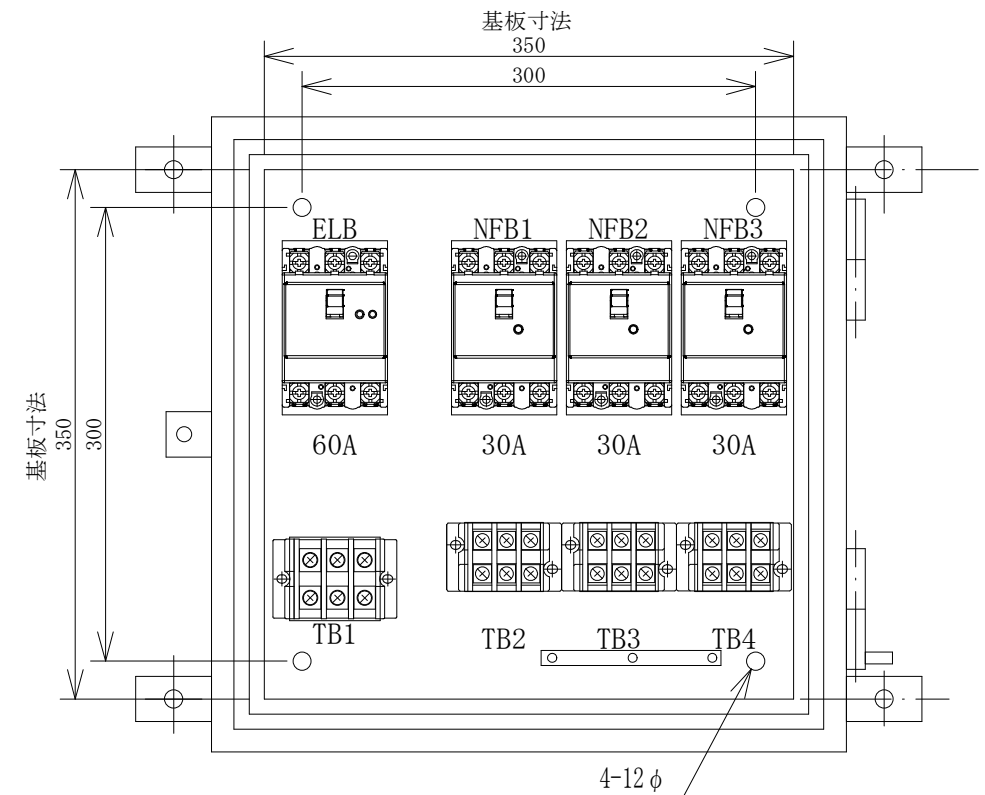


配置図

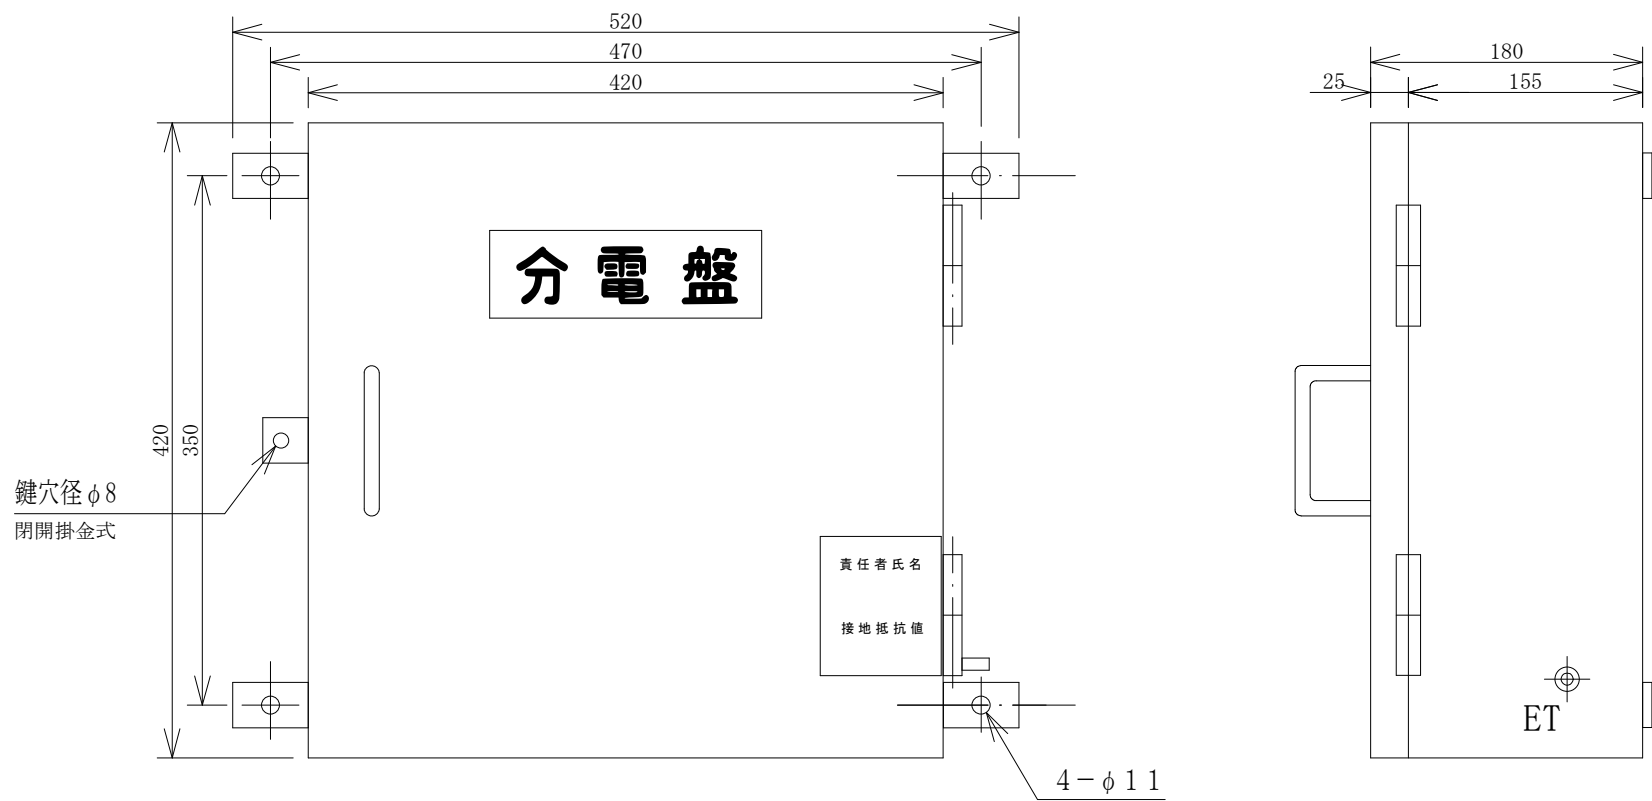

結線図

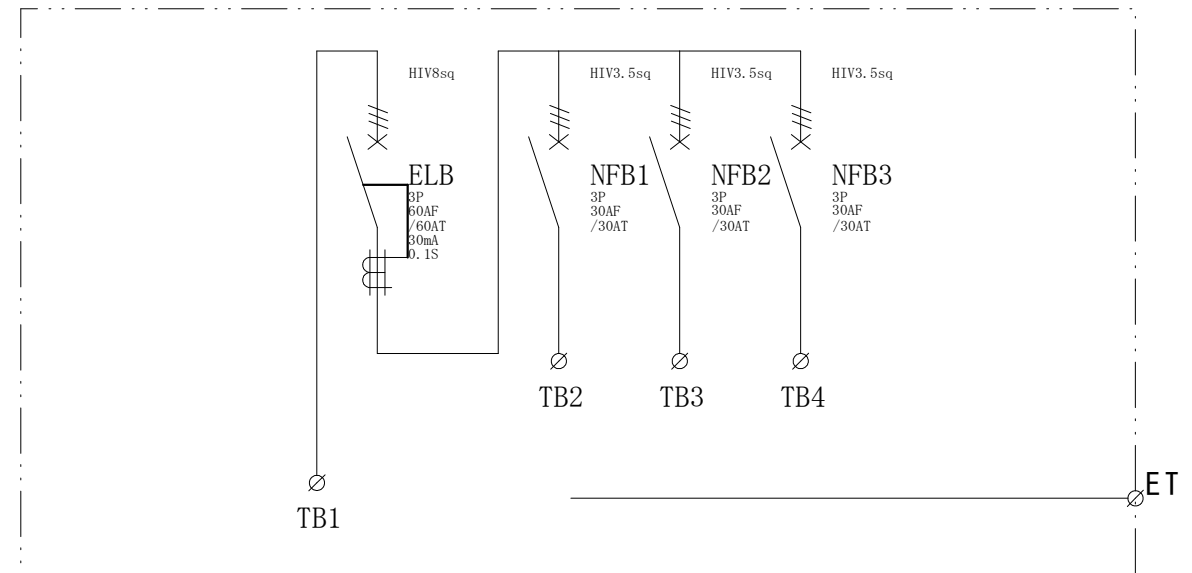

記号	機器名	製品型番	メーカー名	数量	仕様	備考
	仮設キャビネット	SD-1	セフティー電気用品	1 面	W420×H420×D180 屋外用	2.5YR6/13 オレンジ塗装
ELB	漏電遮断器	GB-63EC60A30mA	テンパール工業	1 台	GB-63EC3P60AF/60AT/30mA/0.1S 100-200V	
NFB1-3	配線用遮断器	B-33EC30A	テンパール工業	3 台	B-33EC3P30AF/30AT	
TB1	端子台	TC60C03	パトライトKASUGA	1 個	14SQ-3P-70A	
TB2-4	端子台	T30C03	パトライトKASUGA	3 個	8SQ-3P-50A	

備	御承認印		塗色標準色(オレンジ)	設計	製図	検図	数量	品名	仮設動力分電盤 SP60-N3	
	年 月 日								納入先	図面番号
考	表面		2.5YR6/13	単位	m/m	尺度	1/5	納入先	セフティー電気用品株式会社	
	内面		2.5YR6/13						図面番号	